



وزارت مسکن و شهرسازی

معاونت امور مسکن و ساختمان

دفتر امور مقررات ملی ساختمان

شیوه‌نامه اجرایی نظارت

برطراحی و اجرای استاندارد تاسیسات برق کلیه اماکن

بر اساس مباحث مقررات ملی ساختمان و مقررات اجرایی وزارت نیرو

کمیته اجرایی تفاهم نامه

تیر ماه ۱۳۸۹

ماده ۱- مقدمه:

در راستای پیاده سازی قانون نظام مهندسی و کنترل ساختمان و به منظور اجرایی نمودن اهداف تفاهمنامه مورخ ۱۳۸۴/۰۵/۰۱ فیما بین وزارت مسکن و شهرسازی و وزارت نیرو و سازمان نظام مهندسی ساختمان مبنی بر ارائه خدمات طراحی، نظارت و اجرای شبکه داخلی برق ساختمانها به منظور همکاری برای حصول اطمینان از اجرای مباحث مقررات ملّی ساختمان که مرتبط با مهندسی برق و نیز صرفه‌جویی در مصرف انرژی باشد، این شیوه‌نامه در ۱۴ ماده و ۵ تبصره و ۶ پیوست تدوین و جهت اجرا ابلاغ می‌گردد.

ماده ۲- چشم انداز و اهداف

۱-۱- چشم انداز

استفاده از توان تخصصی مهندسان و مجریان جهت طراحی و اجرای استاندارد تاسیسات برق داخل کلیه اماکن و ایجاد زیر ساخت مناسب برای مصرف بهینه برق در اماکن کل کشور.

۱-۲- هدف اصلی

پیاده سازی ضوابط و الزامات مدیریت تقاضا و مصرف برق و اطمینان از کاهش سطح خطر مشترکین و عموم جامعه.

۱-۳- اهداف فرعی

- اجرای مباحث مقررات ملّی ساختمان مرتبط با مهندسی برق و استاندارد ها (طبق چک لیستهای پیوست) می‌باشد.
- اجرای استاندارد شبکه برق داخلی اماکن.

- اجرای کلیه دستور العمل ها و رویه های ابلاغ شده از طرف وزارت نیرو و شرکت توانیز در خصوص مصرف بهینه برق.

ماده ۳- محدوده اجراء: سراسر کشور.

۳-۱- تعاریف

۳-۱- قانون: منظور قانون نظام مهندسی و کنترل ساختمان می‌باشد.

۳-۲- مقررات ملّی ساختمان: منظور کلیه قواعد و اصول، دستورالعملها و مباحث مقررات ملّی ساختمان که مرتبط با مهندسی برق می‌باشد.

۳-۳- سازمان کشور: منظور سازمان نظام مهندسی ساختمان می‌باشد.

۳-۴- سازمان استان: منظور سازمان نظام مهندسی ساختمان استان می‌باشد.

۳-۵- دفتر نمایندگی: دفتری که به نمایندگی از سازمان استان در شهرستانها و شهرها دایر شده است.

۳-۶- توانیز: منظور شرکت مادر تخصصی تولید، انتقال و توزیع کشور نیروی برق می‌باشد.

۴-۷- توزیع مربوطه : منظور متولی توزیع نیروی برق در شهرستان و یا استان مربوطه می‌باشد.

۴-۸- مناطق برق : ادارات برق که زیرمجموعه شرکت توزیع یا برق منطقه‌ای سیستان و بلوچستان و متصلی برق

رسانی به محدوده ساختمان مورد نظر می‌باشند.

۴-۹- دفتر اجرایی نظارت برق : دفتری است که تحت ناظارت هیأت مدیره سازمان استان تشکیل می‌شود و توزیع

کار را رأساً بر عهده داشته و یا بر چگونگی نظارت و نحوه توزیع کار در دفاتر نمایندگی نظارت خواهد داشت.

۴-۱۰- کمیته کارشناسی حل اختلاف تاسیسات برق: کمیته‌ای است متشکل از سه عضو پایه یک اصلی برق

منتخب هیأت مدیره سازمان استان که وظیفه اصلی آن حل اختلاف بین طراحان، ناظران، مجریان و مالکان است.

۴-۱۱- کمیته هماهنگی استان: کمیته‌ای است متشکل از نماینده توزیع مربوطه، نماینده سازمان مسکن و شهرسازی

استان و سازمان استان که جهت پیشبرد اهداف تفاهم‌نامه براساس شیوه نامه اجرایی تشکیل می‌گردد و مسائل محلی

و مشکلات حل نشده در کمیته کارشناسی حل اختلاف را بررسی و در صورت امکان طبق مقررات حل، و در غیر این

صورت مسائل را طی نامه‌ای به کمیته توسعه تفاهم نامه اعلام می‌نماید.

۴-۱۲- کمیته توسعه تفاهم‌نامه و شیوه نامه: کمیته‌ای است متشکل از نمایندگان وزارت مسکن و شهرسازی، وزارت

نیرو و سازمان کشور که حسب مورد و یا اضطرار تشکیل جلسه داده و موارد ارجاعی را بررسی و اتخاذ تصمیم می‌نماید.

ضمناً سیاست‌های لازم را برای توسعه تفاهم‌نامه اتخاذ و در شیوه‌نامه اجرایی آن دخالت می‌دهد و سپس جهت اجرا به

مراجع ذیربط ابلاغ می‌کند. اعضای این کمیته توسط دستگاههای مربوط (برای مدت دو سال) منصوب می‌گردند و

دبیرخانه آن در وزارت مسکن و شهرسازی (دفتر امور مقررات ملی ساختمان) مستقر است.

۴-۱۳- دوره‌های آموزشی: دوره‌هایی است که توسط دفتر امور مقررات ملی ساختمان وزارت مسکن و شهرسازی با

هماهنگی شرکت توانیر برای مهندسان طراح و ناظر برق برنامه‌ریزی و تدوین می‌گردد، سپس جهت برگزاری به سازمان

کشور ابلاغ می‌گردد.

تعیین حدود صلاحیت و چگونگی انتخاب مدرسان دوره‌های آموزشی و مجریان آموزش‌های حرفه‌ای بر عهده کمیته

آموزش سازمان استان می‌باشد که با هماهنگی کمیته توسعه تفاهم نامه صورت می‌گیرد.

۴-۱۴- مهندس طراح و ناظر : مهندسان برق دارای پروانه اشتغال به کار (اصلی برای مهندسان طراح) در پایه‌های یک، دو

و سه که دوره و یا دوره‌های آموزشی موضوع بند (۱۳-۴) این شیوه نامه را گذرانده باشند.

۴-۱۵- مجریان : اشخاص حقیقی و حقوقی هستند که دوره‌های آموزشی مصوب را گذرانده باشند و صلاحیت آنها در

اجرای تأسیسات برقی ساختمان توسط وزارت مسکن و شهرسازی تأیید شده باشد. مجریان تجربی که دارای پروانه

کسب تسجيل شده می‌باشند پس از گذراندن دوره‌های آموزشی مصوب در حوزه شمول این ماده قرارخواهند گرفت.

تبصره ۱ : مجریان تجربی دارای پروانه کسب تسجیل شده موظفند ظرف حداکثر یکسال پس از ابلاغ این شیوهنامه دوره‌های آموزشی مصوب را گذرانده و توسط سازمان استان تعیین صلاحیت شوند.

تبصره ۲ : کلیه عوامل اجرایی مجری باید دارای پروانه مهارت فنی و حرفه‌ای استان باشند.
مجرى حق بکارگیری عوامل اجرایی بدون پروانه مهارت فنی را ندارد.

۱۶-۴ امور مشترکین: واحدی در توزیع مربوطه و یا مناطق برق سراسر کشور می‌باشد که متقاضی جهت تقاضای نصب انشعبات برق به آن مراجعه می‌کند.

۱۷-۴ متقاضی: شخص حقیقی یا حقوقی که برقراری انشعبات یا انشعبات برقی و یا تغییر در قدرت انشعبات و ظرفیت قراردادی را درخواست نموده، لیکن هنوز درخواست وی انجام نشده باشد.

۱۸-۴ ظرفیت فراردادی : عبارت است از قدرتی که در قرارداد مشترک درج شده و مشترک مجاز به مصرف تا این حد بر حسب کیلووات می‌باشد. این ظرفیت در واحدهای مسکونی بر اساس ضوابط مصوب تعیین می‌گردد و در مورد سایر کاربری‌ها (غیرخانگی) در صورت وجود امکانات فنی برای شرکت در چارچوب ضوابط و بر اساس درخواست متقاضی یا مشترک و بر حسب کیلووات تعیین می‌گردد.

۱۹-۴ گروه‌های ساختمانی: گروه‌های ساختمانی جهت و اگذاری برق به شرح جدول ذیل:

جدول (۱)- گروه‌های ساختمانی

ردیف	نوع ساختمان	گروه ساختمان	طبقه بندی
۱	مسکونی -	الف	یک تا دو طبقه ارتفاع از روی زمین وحداکثر زیربنا ۶۰۰ متر مربع
	تجاری - عمومی	ب	سه تا پنج طبقه ارتفاع از روی زمین وحداکثر زیربنا ۲۰۰۰ متر مربع
	خاص و صنعتی	ج	شش تا ده طبقه ارتفاع از روی زمین وحداکثر زیربنا ۵۰۰۰ متر مربع
		د	بیش از ده طبقه ارتفاع از روی زمین و زیربنا بیش از ۵۰۰۰ متر مربع

۲۰-۴ ساختمان‌های مسکونی: ساختمانهایی که برای سکونت در یک واحد و یا مجتمع چند واحدی طراحی و اجرا می‌گردد (مطابق جدول ۱).

۲۱-۴ ساختمان‌های عمومی: ساختمان‌هایی که برای ارائه خدمات به عموم طراحی و اجرا شده، نظیر ساختمان‌های آموزشی، اداری، خدماتی، فرهنگی، مساجد، هتل‌ها و مسافرخانه‌ها، مراکز تجاری، بهداشتی، درمانی و... (مطابق جدول ۱).

۴-۲۲- ساختمان‌های خاص: ساختمان‌هایی که معمولاً مورد مراجعه عمومی مردم نیست ولی کاربرد خاصی دارند از

جمله نگهداری اسناد مهم، مراکز اطلاعاتی، زندان‌ها، باغات، باقجه‌ها و ... (مطابق جدول ۱).

۴-۲۳- ساختمان‌های صنعتی: ساختمان‌هایی که در آن کارهای تولیدی و صنعتی انجام می‌شود مانند کارگاه‌ها،

کارخانجات، آزمایشگاه‌ها و ... (مطابق جدول ۱).

۴-۲۴- دستورالعمل: منظور کلیه دستورالعمل‌ها، بخش‌نامه‌ها و رویه‌های ابلاغی به برق‌های منطقه‌ای و شرکت‌های

توزیع توسط شرکت توانیر و وزارت نیرو می‌باشد.

۴-۲۵- تأسیسات برق اماكن: مجموعه تجهیزات و شبکه بعد از کنتور برق شامل لوله‌کشی، سیم‌کشی، کابل

کشی، چراغها، پریزها و سایر سیستمهای برقی و تمامی سیستمهای جریان ضعیف می‌باشد.

۴-۲۶- شبکه برق : منظور شبکه برق رسانی متعلق به شرکت توزیع و یا برق منطقه‌ای می‌باشد.

ماده ۵- حدود صلاحیت ناظران برق:

طبق مبحث دوم مقررات ملّی ساختمان و آئین نامه اجرایی ماده ۳۳ قانون نظام مهندسی و کنترل ساختمان.

ماده ۶- تعیین صلاحیت مجریان تجربی تأسیسات برق ساختمان:

کمیته هماهنگی استان مطابق مبحث دوم مقررات ملّی ساختمان و آئین نامه اجرایی ماده ۳۳ قانون نظام مهندسی و

کنترل ساختمان نسبت به تعیین نحوه و حدود صلاحیت مجریان تجربی تأسیسات برق ساختمان اقدام خواهد کرد.

تبصره ۱: مجریان ذکر شده در ماده ۶ فقط صلاحیت اجرای تأسیسات برق داخلی اماكن را دارا خواهند بود.

ماده ۷- گردش کار

۱-۱- مالک ساختمان پس از دریافت دستور تهیه نقشه اقدام به تهیه نقشه‌های معماری و سازه توسط مهندسین مربوطه

می‌نماید. مهندس طراح برق با اخذ نقشه‌های معماری اقدام به برآورد قدرت مورد نیاز با اخذ نظر مهندس تأسیسات

مکانیکی (جهت رعایت مفاد آئین نامه تکمیلی تعریفهای برق)، بررسی وضعیت ساختمان از نظر رعایت حریم شبکه برق

و طراحی نقشه‌های برق می‌نماید.

تبصره : مراتب لزوم صدور تائیدیه مهندس ناظر که ممهور به مهر سازمان استان می‌باشد جهت ارائه به توزیع مربوطه

می‌بایست در کلیه نقشه‌های برق توسط مهندس طراح درج شود.

۲-۲- مالک به همراه نقشه طراحی برق و فرم شماره ۱ که توسط مهندس طراح برق تهیه شده است به شرکت توزیع

مربوطه مراجعه می‌نماید.

۳-۳- شرکت توزیع مربوطه موظف است در مدت ۷ روز کاری وضعیت ساختمان را از نظر نحوه رفع حریم و تأمین برق

(واگذاری پست توزیع ، محل نصب کنتور و....) به مالک اعلام نمایند. در صورت عدم نیاز به تغییرات در طراحی معماری،

توزيع مربوطه اقدام به صدور تأییدیه امکان واگذاری برق ساختمان به مالک جهت مراجعه به سازمان استان یا مراجعه به شهرداری جهت تهیه پروانه می‌نماید.

۴-۷- در صورت نیاز به تغییرات در طراحی معماری (به دلیل واگذاری پست و یا رفع حریم شبکه برق) مالک، نامه موارد اصلاحی توزیع مربوطه را به طراح برق، معماری و سازه تسلیم کرده و از آنها درخواست تغییرات لازم می‌نماید. پس از اعمال تغییرات، طرح ویرایش شده بهمراه قدرت درخواستی به توزیع مربوطه اعلام می‌گردد. در صورتیکه تغییرات اعمال شده مطابق با شرایط اعلامی باشد توزیع مربوطه با نامه‌ای امکان واگذاری برق را به مالک اعلام می‌کند.

۵-۷- در این مرحله مالک بهمراه نامه تأیید توزیع مربوطه به سازمان استان و یا شهرداری جهت صدور پروانه ساخت مراجعه می‌نماید. پس از صدور پروانه، مالک به توزیع مربوطه مراجعه و درخصوص عقد قرارداد برق دوره ساخت و ساز و برق‌های دائم خود اقدام می‌نماید.

۶-۷- سازمان استان با توجه به نامه ارسالی توزیع مربوطه اقدام به انتخاب مهندس ناظر نموده و ناظر را به مالک معرفی می‌نماید.

۷-۷- ناظر با حضور مؤثر خود در تمامی مراحل ساخت و ساز وفق نقشه طراحی (بازنگری در طراحی با نظر طراح برق در صورت نیاز) و قانون نظام مهندسی و کنترل ساختمان نظارت می‌کند.

۸-۷- در صورتیکه ساختمان در حال ساخت باشد پس از اطلاع رسانی توزیع مربوطه/شهرداریها/سازمان استان، مالک به اداره برق مراجعه و اداره برق وضعیت برق ساختمان را از نظر قدرت مورد نیاز و حریم شبکه الکتریکی بررسی می‌کند. در صورت نیاز به تغییر در ساختمان (به علت حریم شبکه و یا واگذاری پست) تغییرات به مالک ابلاغ می‌گردد. مالک موظف است نسبت به انجام اصلاحات با نظر مهندسین طراح معمار، سازه و برق اقدام کند. این نوع ساختمانها در هر مرحله از ساخت که باشد پس از اعلام توزیع مربوطه، می‌بایست اقدام به تعیین مهندس ناظر از طریق سازمان استان نمایند و مهندس مذکور نیز وظایف خود را به نحوه مقتضی انجام دهد. بدیهی است واگذاری انشعباب برق به این دسته از ساختمانها نیز بدون تأییدیه ناظر برق انجام نخواهد شد.

تبصره: بند فوق فقط شامل ساختمانهایی که قبل از ابلاغ این آئین نامه ، شروع به ساخت و ساز کردند می‌باشد.

۹-۷- در صورت بروز هرگونه نقص و اشکال در مراحل اجرا، ناظر موظف است مراتب را کتاباً به مالک ساختمان جهت اصلاح اعلام نماید.

۱۰-۷- مالک پس از دریافت تأییدیه و کسب نقشه ازبیلت (چون ساخت) تأیید شده توسط ناظر، جهت برقراری اشتراک به منطقه برق مراجعه می‌نماید.

۱۱-۷- مناطق برق از برقراری انشعباب برق ساختمانهایی که فاقد تأییدیه ناظرین برق باشند خودداری خواهد نمود.

۱۲-۷- مبلغ حق الزحمه نظارت با عنایت به ماده ۱۱۷ آئیننامه اجرایی قانون نظام مهندسی و کنترل ساختمان که از طرف وزارت مسکن و شهرسازی تعیین و اعلام شده و یا خواهد شد میباشد و هزینه دیگری از بابت اجرای این شیوه نامه مطالبه نمیگردد.

۱۳-۷- نحوه توزیع کار نظارتی بین ناظرین توسط دفتر اجرایی نظارت برق انجام می گیرد.

۱۴-۷- سازمان های استان همه ساله گزارش عملکرد ناظرین را به کمیته توسعه تفاهem نامه ارائه خواهند نمود.

۱۵-۷- فرم های چک لیست، اشکالات و تأییدیه، توسط شورای مرکزی و اخذ تأیید شرکت توانیر تهیه و به سازمان های استان ارسال خواهد شد.

۱۶-۷- مسئولیت حرفه ای و حقوقی تأییدیه های صادره به عهده ناظر مربوطه خواهد بود.

۱۷-۷- منطقه / امور برق توزیع مربوطه در صورت مشاهده هر گونه کوتاهی و بی توجهی در امر طراحی و نظارت مراتب را مشروحاً جهت پیگیری به سازمان استان اعلام خواهد نمود.

۱۸-۷- در صورت اعلام هر نوع تخلف در طراحی و نظارت تأسیسات برق از طرف توزیع مربوطه، مالک و یا هر مرجع دیگر به سازمان استان ، مراتب توسط شورای انتظامی سازمان استان رسیدگی و حکم صادره کتبیاً به طرفین ارسال خواهد شد.

۱۹-۷- در صورتی که کار اجرا شده ناقص و یا دارای اشکال باشد، ناظر ایرادات را به صورت کتبی به مجری/ مالک اعلام می کند و پس از رفع نقص، تأییدیه توسط ناظر صادر و پس از ممهور شدن به مهر سازمان استان معتبر خواهد بود. در صورتیکه پس از سه بار اعلام ناقص یا اشکال به مجری/ مالک، تأسیسات برق اجرا شده توسط ناظر تائید نشود، کمیته کارشناسی حل اختلاف تشکیل و جهت جلوگیری از مسایل آتی، اتخاذ تصمیم لازم بعمل خواهد آمد.

تبصره : در صورت عدم حصول توافق، مراتب به کمیته هماهنگی استان ارجاع خواهد شد. در این صورت نظر کمیته هماهنگی استان قطعی و لازم الاجر است.

ماده ۸- شیوه پذیرش و آموزش ناظران :

۱-۸- برنامه آموزش مهندسان: براساس مباحث مقررات ملی ساختمان (مباحث مرتبط با مهندسی برق)، مقررات، بخشنامه ها، رویه ها و دستورالعمل های آموزشی ابلاغ شده لازم الاجرا از سوی وزارت مسکن و شهرسازی، شرکت توانیر و سازمان کشور طرح می شود و سرفصل های آموزشی توسط دفتر امور مقررات ملی ساختمان وزارت مسکن و شهرسازی به پیشنهاد کمیته توسعه تفاهem نامه بررسی و تصویب خواهد شد.

۲-۸- برنامه آموزشی برای مجریان: این برنامه شامل مفاد اجرایی مباحث مقررات ملی ساختمان (مباحث مرتبط با مهندسی برق) و مفاد اجرایی مقررات، بخشنامه، رویه ها و دستورالعمل های آموزشی تعیین شده لازم الاجرا توسط شرکت توانیر و سازمان کشور است.

ماده ۹- شیوه توزیع کار بین ناظران:

- ۹-۱- دفتر اجرایی نظارت برق راساً و یا از طریق دفاتر نمایندگی در دهه اول هر ماه تعدادی کاربرگ با شماره سریال جهت ثبت کارهای ارجاعی با ظرفیت تعیین شده (طبق نظام نامه مصوب سازمان استان) در اختیار ناظران قرار می دهد.
- در صورتی که کارهای ارجاعی به دفاتر نظارت کمتر یا بیشتر از ظرفیت تعیین شده باشد، کمیته اجرایی تصمیم گیری مقطوعی خواهد کرد و کارها را عادلانه بین مهندسان شاغل در آن دفاتر تقسیم خواهد نمود.
- ۹-۲- تعداد کار ارجاعی باید در دفاتر ثبت شود که بتوان توسط آن کاربرگ را کنترل نمود تا کار ارجاعی از ظرفیت تعیین شده تجاوز نکند.
- ۹-۳- پس از تکمیل پرونده و ثبت آن، از طریق کمیته اجرایی به ناظر اطلاع داده می شود تا برای اخذ پرونده مراجعه نماید، بدیهی است اگر ظرف مدت ۴۸ ساعت مراجعه نکند از ناظر دیگر خواسته می شود تا وظیفه نظارت را به عهده بگیرد.
- ۹-۴- در صورت ارجاع کار از طریق دفاتر نمایندگی اگر بطور کلی تعداد کار ارجاع شده از طرف متلاطیان به دفاتر نمایندگی بیش از ظرفیت کاری ناظران شاغل در آن دفتر باشد، کتبای از سایر دفاتر نمایندگی تقاضای همکاری می شود تا مشکل حل شود.
- ۹-۵- مجری حقیقی یک پروژه نمی تواند بر کار اجرایی خود نظارت داشته باشد.
- ۹-۶- هیچکدام از اعضای رسمی یا غیر رسمی مجریان حقوقی نمی توانند بر کار اجرایی خود نظارت کنند.
- ۹-۷- رؤسای دفاتر نمایندگی و کارکنان آن که دارای صلاحیت طراحی، نظارت باشند نمی توانند در محدوده جغرافیایی دفتر نمایندگی کار اجرا و یا نظارت بپذیرند.
- ۹-۸- در پایان هر فصل دفاتر نمایندگی موظف به اعلام میزان فعالیت هر ناظر به کمیته هماهنگی استان می باشند.

ماده ۱۰- ارتقاء فرهنگ عمومی

- ضروری است وزارت نیرو و شرکت توانیر و توزیع های مربوطه با همکاری وزارت مسکن و شهرسازی، سازمان کشور و استان و دفاتر نمایندگی نسبت به ارتقاء سطح فرهنگ عمومی در زمینه اجرایی شدن مفاد این تفاهم نامه از طریق وسایل ارتباط جمعی و امور تبلیغی اقدام نمایند.

ماده ۱۱- زمان اجراء

این شیوه نامه از تاریخ ابلاغ لازم الاجرا است.

ماده ۱۲- مسئول حسن اجراء

کمیته هماهنگی استان مسئول حسن اجرای این شیوه نامه می باشد.

ماده ۱۳- تعریفه خدمات مهندسی

تعریفه خدمات مهندسان ناظر در قالب سایر تعریفه‌های خدمات مهندسی توسط وزارت مسکن و شهرسازی در سه ماهه چهارم هر سال برای سال بعد تعیین و جهت اجرا به سازمان کشور ابلاغ خواهد شد.

ماده ۱۴- مفاد شیوه نامه:

این شیوه نامه شامل (۱۴) ماده و (۵) تبصره و (۶) پیوست در تاریخ ۸۹/۴/۲۲ با امضای مدیر کل امور مقررات ملی ساختمان وزارت مسکن و شهرسازی، رئیس سازمان نظام مهندسی ساختمان کشور و مدیر کل دفتر نظارت بر توزیع توانیز وزارت نیرو مورد تصویب قرار گرفت. هرگونه تفسیر، توسعه و تجدید نظر به عهده کمیته توسعه تفاهم‌نامه می‌باشد. مرجع اظهار نظر رسمی و پاسخگویی به ابهامات و نظارت عالیه بر این شیوه نامه دفتر امور مقررات ملی ساختمان وزارت مسکن و شهرسازی می‌باشد.

پیوست‌های

شیوه‌نامه اجرایی نظارت

برطراحی و اجرای استاندارد تاسیسات برق کلیه اماکن

پیوست شماره ۱: موادی از قانون نظام مهندسی ساختمان

پیوست شماره ۲: گردش کار واگذاری انشعاب

پیوست شماره ۳: فرمهای شماره ۱ الی ۳

پیوست شماره ۴ : چک لیست های کنترلی

پیوست شماره ۵ : راهنمای نظارت

پیوست شماره ۶ : تفاهمنامه

پیوست شماره ۱ مواردی از قانون نظام مهندسی و کنترل ساختمان و آیین نامه اجرایی آن

ماده ۱ قانون: تعریف نظام مهندسی و کنترل ساختمان

نظام مهندسی و کنترل ساختمان عبارت است از مجموعه قانون، مقررات، آیین نامه‌ها، استانداردها و تشکلهای مهندسی، حرفه‌ای و صنفی که در جهت رسیدن به اهداف منظور در این قانون تدوین و به مورد اجراء گذاشته می‌شود.

ماده ۲ قانون: اهداف و خط مشی این قانون عبارتند از:

۱. تقویت و توسعه فرهنگ و ارزش‌های اسلامی در معماری و شهرسازی.
۲. تنسيق امور مربوط به مشاغل و حرفه‌های فنی و مهندسی در بخش‌های ساختمان و شهرسازی.
۳. تأمین موجبات رشد و اعتلای مهندسی در کشور.
۴. ترویج اصول معماری و شهرسازی و رشد آگاهی عمومی نسبت به آن و مقررات ملی ساختمان و افزایش بهره‌وری.
۵. بالابردن کیفیت خدمات مهندسی و نظارت بر حسن اجرای خدمات.
۶. ارتقای دانش فنی صاحبان حرفه‌ها در این بخش.
۷. وضع مقررات ملی ساختمان به منظور اطمینان از ایمنی، بهداشت، بهره‌دهی مناسب، آسایش و صرفه اقتصادی و اجراء و کنترل آن در جهت حمایت از مردم به عنوان بهره برداران از ساختمانها و فضاهای شهری و ابینیه و مستحداثات عمومی و حفظ و افزایش بهره‌وری منابع مواد و انرژی و سرمایه‌های ملی.
۸. تهییه و تنظیم مبانی قیمت گذاری خدمات مهندسی.
۹. الزام به رعایت مقررات ملی ساختمان، ضوابط و مقررات شهرسازی و مفاد طرحهای جامع و تفضیلی و هادی از سوی تمام دستگاههای دولتی، شهرداریها، سازندگان، مهندسین، بهره برداران و تمام اشخاص حقیقی و حقوقی مرتبط با بخش ساختمان به عنوان اصل حاکم بر کلیه روابط و فعالیتهای آنها و فراهم ساختن زمینه همکاری کامل میان وزارت مسکن و شهرسازی، شهرداریها و تشکلهای مهندسی و حرفه‌ای و صنوف ساختمان.
۱۰. جلب مشارکت حرفه‌ای مهندسان و صاحبان حرفه‌ها و صنوف ساختمانی در تهییه و اجرای طرحهای توسعه و آبادانی کشور.

ماده ۳۲ آیین نامه اجرایی : مرجع و نحوه رسیدگی به تخلفات حرفه‌ای و انصباطی

مرجع و نحوه رسیدگی به تخلفات حرفه‌ای و انصباطی دارندگان پروانه اشتغال به کار، کارданی و تجربی نیز مانند دارندگان پروانه اشتغال به کار مهندسی است لکن پس از تأسیس تشکیلات حرفه‌ای مربوط، شورای انتظامی استان و مرجع تجدید نظر به همکاری و هماهنگی تشکیلات مذکور اقدام خواهد کرد و موارد خاصی

که در مورد این گروه باید مورد توجه مراجع رسیدگی کننده قرار گیرد و یا باید از آن استثناء شود با توجه به پیشنهادات تشکیلات حرفه ای مربوط طی دستورالعملی به وسیله وزارت مسکن و شهرسازی به شورای انتظامی استان و مرجع تجدیدنظر ابلاغ خواهد شد.

ماده ۳۳ آیین نامه اجرایی : مسئول نظارت عالیه بر اجرای ضوابط و مقررات ملّی ساختمان

مسئولیت نظارت عالیه بر اجرای ضوابط و مقررات شهر سازی و مقررات ملّی ساختمان در طراحی و اجرای تمامی ساختمانها و طرحهای شهرسازی و شهرک سازی و عمران شهری که اجرای ضوابط و مقررات مذبور در مورد آنها الزامی است، بر عهده وزارت مسکن و شهرسازی است. و وزارت مذکور با انتشار اعلامیه و اطلاعیه ها، آگاهی های لازم را به افراد جامعه خواهد داد.


ماده ۳۴ آیین نامه اجرایی : مسئولیت شهرداری

شهرداریها موظفند در متن تاییدیه نقشه های تفکیک زمین و متن پروانه های ساختمانی و متن پاسخ به هرگونه استعلام درباره کاربری و تراکم اراضی، مشخصات مصوبات طرحهای جامع، تفضیلی و هادی را که شامل نام مرجع تصویب کننده، تاریخ تصویب و شماره و تاریخ ابلاغیه قانونی است ذکر نمایند.

ماده ۳۵ آیین نامه اجرایی : مسئولیت مالکان

مالکان و کارفرمایانی که اقدام به احداث ساختمان می کنند موظفند از نخستین روز شروع عملیات اجرایی، یک نسخه از نقشه ساختمان مهمور شده به مهر شهرداری و یک نسخه از پروانه ساختمان را در تمام مدت اجرای ساختمان، در محل کارگاه نگهداری نمایند تا در صورت مراجعته مأموران کنترل ساختمان در اختیار آنها گذاشته شود.

پیوست شماره ۲ (نمودار گردشکار)

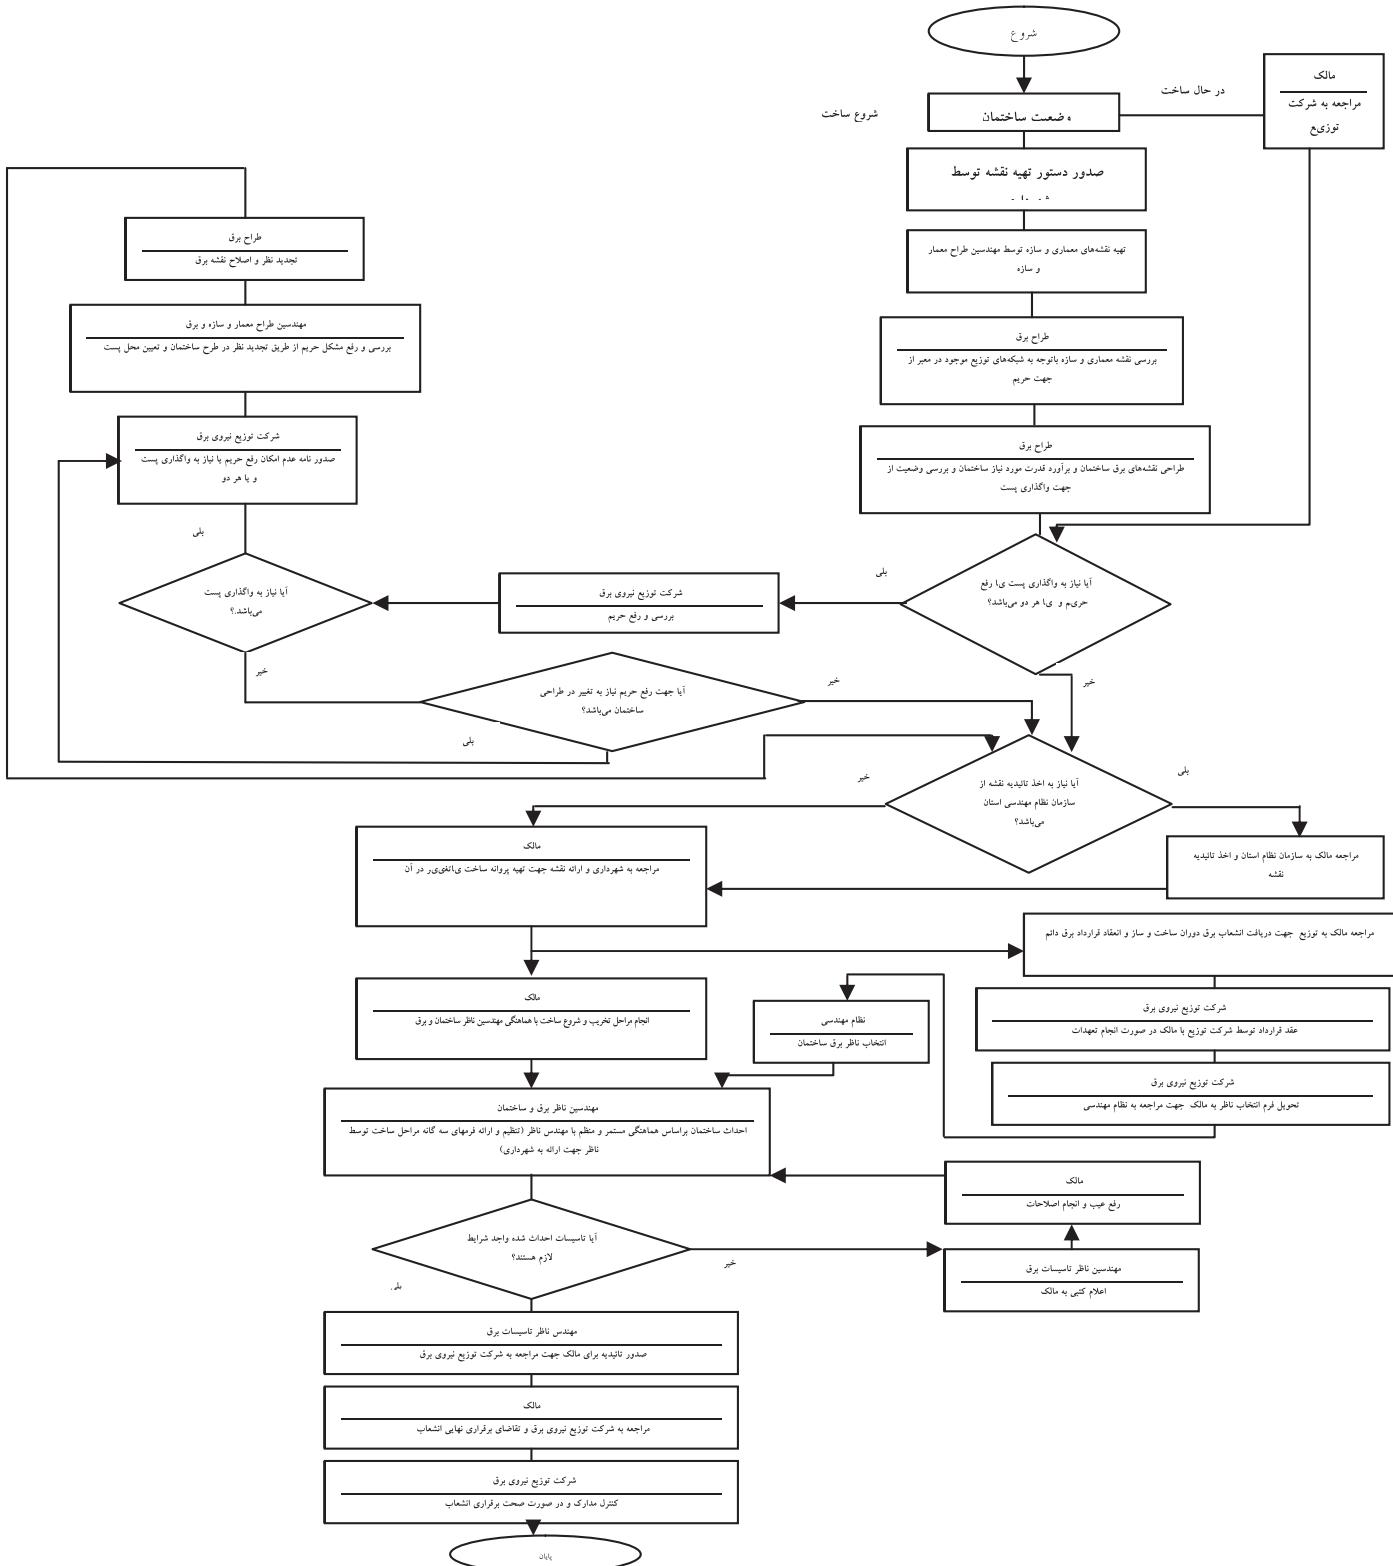

پیوست شماره ۳

فرم شماره ۱

ابلاغیه مراجعه مالک به منطقه برق

جناب آقای / سرکار خانم مالک / نماینده قانونی پلاک ثبتی
آدرس نظر به اینکه نیروی برق مورد نیاز ساختمان
شما می‌بایست از هم‌اکنون به منطقه / امور برق اعلام تا با اتخاذ تدابیر لازم واگذاری انشعاب در مرحله پایان کار با سهولت
انجام پذیرد. لذا خواهشمند است حسب مقررات از تاریخ این ابلاغیه به مدت یکماه نسبت به ارائه یک نسخه از نقشه‌های
معماری و برق و جدول پیشنهادی زیر و برآورد قدرت کل مورد نیاز ساختمان به میزان کیلووات و با زیر
بنای متر مربع به منطقه / امور برق اقدام نمایید.

مجموع جریان مورد نیاز(آمپر)	جریان مورد نیاز هر واحد(آمپر)	تعداد انشعاب	نوع انشعاب	
			تکفاز	خانگی
			سه فاز	
			تکفاز	سایر مصارف
			سه فاز	
			تکفاز	صنعتی
			سه فاز	
			تکفاز	عمومی
			سه فاز	
				مجموع

مهر و امضای مهندس طراح نقشه‌های برق

رونوشت:

۱- مدیریت محترم منطقه / امور برق جهت استحضار

۲- دفتر اجرایی نظارت برق جهت استحضار و تعیین به موقع مهندس ناظر برق

پیوست شماره ۳

فرم شماره ۲

دفتر اجرایی نظارت برق سازمان نظام مهندسی ساختمان استان

موضوع: نظارت تاسیسات الکتریکی ساختمان

با سلام؛

نظر به اینکه آقا/خانم به نشانی
..... پلاک ثبتی

و شماره تلفن با ارائه مدارک مورد نیاز نسبت به

درخواست انشعاب اقدام نموده است، خواهشمند است دستور فرمائید نسبت به تعیین مهندس ناظر جهت انجام
فرآیند نظارت برق ساختمان با زیر بنا به متراز مترمربع و در طبقه و قدرت
کیلووات ساعت و در صورت صحت اجرا ، صدور تاییدیه اقدام و نتیجه را به منظور بررسی نهایی و برقراری انشعاب به
این شرکت اعلام نمایند.

منطقه / امور برق

شرکت توزیع نیروی برق

پیوست شماره ۳

فرم شماره ۳

بسم الله تعالى

کاربرگ و اگذاری کار خدمات نظارتی تأسیسات الکتریکی در استان در ماه
 سال به خانم / آقای / مهندس دارای پایه
 پروانه اشتغال به کار شماره تاریخ اعتبار

ردیف	تاریخ	نام و نام خانوادگی مالک	شماره پروانه ساختمان	آدرس ساختمان	قدرت KW	تعداد واحد	مبلغ فیش واریزی (ریال)	مهر و امضاء دفتر اجرائی نظارت برق	توضیحات تکمیلی

پیوست شماره ۴

چک لیست نهایی تأسیسات الکتریکی ساختمان جهت صدور تأییدیه اتصال انشعاب برق

نام و نام خانوادگی:	مشخصات: تقویت هزه	پلاک شتبی:	نام مالک / نماینده قانونی:
شماره پروانه اشتغال:		تاریخ:	شماره پروانه ساختمان:
تاریخ ارجاع:		تعداد طبقات سازه:	ناظر:
مهر و امضاء:			آدرس ملک:

<input type="checkbox"/>	<input type="checkbox"/>	۱- آیا مدارک و نقشه های موجود بر اساس چک لیست طراحی تأسیسات برقی (برای ساختمانهای گروههای الف، ب، ج و د) تهیه و طراحی شده اند؟
<input type="checkbox"/>	<input type="checkbox"/>	۲- آیا کارهایی اجرایی با «مشخصات فنی قرارداد» و «استاندارد تجهیزات الکتریکی (IEC-۶۰۳۶۴) » و «مبحث سیزدهم مقررات ملی ساختمان» مطابقت داده شده است؟
<input type="checkbox"/>	<input type="checkbox"/>	۳- آیا از علائم خطر و هشدار دهنده بر روی تابلو های برق و سایر تجهیزات برقی در هنگام اجرا و پس از اتمام عملیات استفاده شده است؟
<input type="checkbox"/>	<input type="checkbox"/>	۴- آیا بدنه کلیه تأسیسات و تجهیزات الکتریکی به سیستم زمین وصل شده اند؟
<input type="checkbox"/>	<input type="checkbox"/>	۵- آیا دستور العمل تعمیر و نگهداری، بهره برداری، نصب و نقشه تک خطی مدار تابلو و نگهداری این مدارک در درب تابلو نصب شده است؟
<input type="checkbox"/>	<input type="checkbox"/>	۶- آیا کلیه دریچه های تهويه هوای اتاق تأسیسات برقی جهت جلوگیری از ورود حیوانات کوچک نظیر گربه و پرندگان به داخل اتاق دارای حفاظ میباشند؟
<input type="checkbox"/>	<input type="checkbox"/>	۷- آیا مدار برق اضطراری که از طریق دیزل ژنراتور تغذیه میشود توسط کلید چنج اور از مدار اصلی جدا شده است؟
<input type="checkbox"/>	<input type="checkbox"/>	۸- آیا تغذیه حداقل یک آسانسور، روشنایی راه پله، سیستم های تهويه، روشنایی اتاق کنترل و نگهداری، و همچنین مراکز تلفن، اعلام حریق و سیستم صوتی از طریق برق اضطراری (دیزل ژنراتور) تأمین شده است؟
<input type="checkbox"/>	<input type="checkbox"/>	۹- آیا برای تغذیه سیستم های ضروری (آسانسور، روشنایی حداقلی و سیستم های مکانیکی برق اضطراری) لحاظ شده است؟
<input type="checkbox"/>	<input type="checkbox"/>	۱۰- آیا کلیه هادی های بیگانه به منظور هم ولتاژ شدن با پتانسیل زمین (هم بندی) به سیستم زمین وصل می باشند؟
<input type="checkbox"/>	<input type="checkbox"/>	۱۱- آیا کابل کشی تأسیسات برقی با سایر تأسیسات ساختمان نظیر آب، گاز و غیره تداخل دارد؟ و آیا تمهیدات لازم به منظور حفاظت های لازم در نظر گرفته شده است؟
<input type="checkbox"/>	<input type="checkbox"/>	۱۲- آیا در تابلو های برق و تابلو تلفن، خطوط رزو جهت نصب تجهیزات احتمالی در آینده منظور شده است؟
<input type="checkbox"/>	<input type="checkbox"/>	۱۳- آیا مسیر های عبور کابل نظیر لوله ها، سینی ها، داکت ها و غیره و همچنین کanal های کابل بطور صحیح اجرا شده اند و با استاندارد ها و مقررات ملی مطابقت دارند؟
<input type="checkbox"/>	<input type="checkbox"/>	۱۴- آیا در کابل کشی ها بویژه در ساختمان های گروه ج و د سایز کابل با محاسبات سایز کابل از طریق افت ولتاژ کنترل، و حد اکثر طول مجاز رعایت شده است؟
<input type="checkbox"/>	<input type="checkbox"/>	۱۵- آیا تمهیدات لازم بمنظور جلوگیری از عبور کابل از مکان های ممنوع بطور مثال از میان درب ها در نظر گرفته شده است؟
<input type="checkbox"/>	<input type="checkbox"/>	۱۶- آیا تمهیدات لازم بمنظور جلوگیری از صدمه به کابل ها در زمان کابل کشی اتخاذ شده است؟

<input type="checkbox"/>	<input type="checkbox"/>	۱۷- در صورت استفاده از کابل با هادی آلومینیومی ، جهت اتصال به هادیهای مسی آیا از اتصالات مناسب استفاده شده است ؟
<input type="checkbox"/>	<input type="checkbox"/>	۱۸- در صورت وجود پست برق آیا ضوابط فنی مربوط و استاندارد های تعریف شده رعایت شده است ؟
<input type="checkbox"/>	<input type="checkbox"/>	۱۹- در صورت وجود برق اضطراری و دیزل ژنراتور آیا ضوابط فنی مربوط به آنها اجرا شده است ؟
<input type="checkbox"/>	<input type="checkbox"/>	۲۰- آیا کلیه تابلو ها اعم از تابلوی اصلی برق (MDP) ، تابلوی برق واحد ها (DP) ، تابلو برق مشترک (GP) و تابلو های سیستم های جریان ضعیف شامل : تابلو های تلفن ، تابلو های اعلام حریق ، و تابلو های سیستم صوتی و تابلو های تغذیه سیستم شوفاژ ، تغذیه آسانسور و تغذیه کامپیوتر و UPS بطور صحیح و مطابق با نقشه های طراحی شده ساخته شده اند ؟
		۲۱- آیا در تابلو اصلی برق (کنتور) موارد ذیل رعایت و اجرا شده اند ؟
<input type="checkbox"/>	<input type="checkbox"/>	۲۱-۱- آیا حداقل ضخامت ورق تابلو کنتور($d \geq 1/5 \text{ mm}$) رعایت شده است ؟
<input type="checkbox"/>	<input type="checkbox"/>	۲۱-۲- آیا ابعاد تابلو و چیدمان کنتور ها و وسایل اندازه گیری (ولتمتر و آمپر متر) و همچنین وسایل حفاظتی و عمق تابلو مناسب اجرا شده است ؟
<input type="checkbox"/>	<input type="checkbox"/>	۲۱-۳- آیا رنگ آمیزی تابلو برق اصلی (MDP) از نوع الکترو استاتیک پاششی و یاکوره ای می باشد
<input type="checkbox"/>	<input type="checkbox"/>	۲۱-۴- آیا بر حسب مستندات درجه حفاظت تابلوی برق اصلی (MDP) در صورت Out door بودن حداقل ($Ip \geq ۴۳$) و در صورت In door بودن حداقل ($Ip \geq ۲۳$) میباشد
<input type="checkbox"/>	<input type="checkbox"/>	۲۱-۵- آیا تجهیزات داخل تابلو اعم از وسایل قطع و وصل و حفاظتی ، داکت های عبور سیم ، ترمینالها و وسائل اندازه گیری ، شینه ها، مناسب و از نوع استاندارد تهیه و نصب شده اند.
<input type="checkbox"/>	<input type="checkbox"/>	۲۱-۶- آیا اتصال ارت بین شینه های نول و ارت در تابلوی اصلی انجام شده است ؟
<input type="checkbox"/>	<input type="checkbox"/>	۲۱-۷- آیا ارتفاع نصب تابلو (در ارتباط با حداکثر ارتفاع کنتور ردیف بالایی و حداقل ارتفاع کنتور ردیف پائین) و همچنین فواصل مجاز از تاسیسات آب و گاز رعایت شده است ؟
<input type="checkbox"/>	<input type="checkbox"/>	۲۱-۸- آیا بدنه تابلو ارت شده است.
<input type="checkbox"/>	<input type="checkbox"/>	۲۱-۹- آیا با توجه به شرایط محیطی عنده لزوم Heater در داخل تابلو استفاده شده است.
<input type="checkbox"/>	<input type="checkbox"/>	۲۱-۱۰- آیا سیم های افسان و روودی به ترمینالها لحیم شده و یا دارای سر سیم مناسب میباشدند .
<input type="checkbox"/>	<input type="checkbox"/>	۲۱-۱۱- آیا تغذیه تابلوی اصلی و کابل کشی های قبل از تابلو مطابق با مبحث ۱۳ مقررات ملی ساختمان انجام شده است.
<input type="checkbox"/>	<input type="checkbox"/>	۲۱-۱۲- آیا ساخت تابلو توسط سازندگان مورد تائید مراجع ذیصلاح در خدمات مربوطه انجام گرفته است.
<input type="checkbox"/>	<input type="checkbox"/>	۲۱-۱۳- آیا مقادیر نامی (كمیت های ولتاژ و جریان) تجهیزات قطع و وصل و حفاظتی و اندازه گیری در تابلوی اصلی (MDP) مناسب و مطابق استاندارد و یا مقادیر مندرج در طرح انتخاب شده اند
<input type="checkbox"/>	<input type="checkbox"/>	۲۲- آیا حریم شبکه های برق در حالت دائم (ساختمان تمام شده) و در حالت موقت (پیش آمدگی که عمدتاً در نصب داربست برای نما کاری رخ میدهد) رعایت شده است.
<input type="checkbox"/>	<input type="checkbox"/>	۲۳- آیا سیستم برق داخل ساختمان از نوع TN-S بوده و هادی حفاظتی (PE) اجرا شده است.
<input type="checkbox"/>	<input type="checkbox"/>	۲۴- آیا کلید حفاظت از جریان باقیمانده (RCCB) در ورودی تابلوهای واحدها با جریان باقیمانده ۳۰ میلی آمپر اجرا شده است.
<input type="checkbox"/>	<input type="checkbox"/>	۲۵- آیا سیستم زمین ساختمان بدرستی اجرا شده و مقاومت زمین کمتر از ۲ اهم بوده و همچنین سطح مقطع سیم زمین بطور صحیح انتخاب و اجرا شده است ؟
<input type="checkbox"/>	<input type="checkbox"/>	۲۶- آیا کلیه اتصالات ، ترمینالها و تابلوها از جهت عدم تماس با رطوبت و آب و عایق بندی مناسب بطور صحیح و مطابق با مقررات ملی ساختمان (مبحث ۱۳) اجرا شده است ؟
<input type="checkbox"/>	<input type="checkbox"/>	۲۷- آیا حداقل سطح مقطع مناسب جهت هادی های روشنایی و پریزها (به عنوان مثال سطح مقطع $1/5 \text{ mm}^2$ جهت روشنایی و $2/5 \text{ mm}^2$ جهت پریزها) انتخاب و اجرا شده است.
<input type="checkbox"/>	<input type="checkbox"/>	۲۸- آیا کلیه کلید های ACB، MCCB و فیوز ها از سازندگان معترض و شناخته شده و مطابق استاندارد تهیه و در تابلو نصب شده اند ؟

<input type="checkbox"/>	<input type="checkbox"/>	-۲۹- آیا از سیستم مدیریت هوشمند و BMS در ساختمان نظیر کنترل روشنایی و کنترل زمانبندی سایر وسائل برقی استفاده و اجرا شده است؟
<input type="checkbox"/>	<input type="checkbox"/>	-۳۰- آیا مطابق مبحث ۱۳ مقررات ملی ساختمان و حسب نیاز از تجهیزات جریان ضعیف در ساختمان از قبیل تلفن، اعلام حریق، آنتن مرکزی، سیم های صوتی و تصویری و درب بازکن برقی استفاده شده است؟
<input type="checkbox"/>	<input type="checkbox"/>	-۳۱- آیا فاصله لازم بین مدار های جریان ضعیف و کابل های برق در مسیرهای کابل کشی، سینی های کابل و داکت ها و غیره لحاظ شده است.
<input type="checkbox"/>	<input type="checkbox"/>	-۳۲- آیا از لوله های مناسب و با ظرفیت کافی جهت سیم کشی های برق و جریان ضعیف استفاده شده است.
<input type="checkbox"/>	<input type="checkbox"/>	-۳۳- آیا در مسیرهای لوله کشی مدارات برق و سیستم های جریان ضعیف از لوله خرطومی استفاده شده است؟
<input type="checkbox"/>	<input type="checkbox"/>	-۳۴- آیا سطح مقطع سیم ها و کابل های برق و سیستم های جریان ضعیف در کلیه مدارات اعم از تابلوها، ورودی کلیدها و پریزها و ترمینالها و غیره مناسب و مطابق نقشه های طرح شده توسط مهندس طراح اجرا شده اند.
<input type="checkbox"/>	<input type="checkbox"/>	-۳۵- آیا محل و ارتفاع نصب کلیدها و پریزها اعم از پریز های برق، آنتن، تلفن و شبکه کامپیوتری مناسب و مطابق نقشه و استاندارد اجرا شده است.
<input type="checkbox"/>	<input type="checkbox"/>	-۳۶- آیا چراغ های روشنایی و تجهیزات سیستمهای جریان ضعیف شامل دتکتور های دود و حرارت و بلندگوها در سقف مناسب و مطابق با نقشه طراحی شده نصب گردیده اند.
<input type="checkbox"/>	<input type="checkbox"/>	-۳۷- بررسی کیفی نصب و اجرای تجهیزات جریان ضعیف بشرح زیر: -۱- آیا جهت واحدهای مسکونی و واحد های اداری از کابل مناسب جهت کابل کشی تلفن استفاده شده است.
<input type="checkbox"/>	<input type="checkbox"/>	-۲- آیا باکس اصلی و باکس های فرعی تلفن از طبقات از نوع وسایز مناسب با شانه بندی کافی و درب قفلشو میباشد.
<input type="checkbox"/>	<input type="checkbox"/>	-۳- آیا ظرفیت مرکز تلفن با نقشه طراحی شده مطابقت دارد؟
<input type="checkbox"/>	<input type="checkbox"/>	-۴- آیا در سیستم اعلام حریق، دتکتورهای حرارت و دود مورد استفاده در طبقات مطابق نقشه طراحی شده نصب و اجرا شده اند.
<input type="checkbox"/>	<input type="checkbox"/>	-۵- آیا مشخصات فنی تجهیزات سیستم اعلام حریق شامل « دتکتورهای دود و حرارت»، «پوش باتون»ها برای اعلام دستی، «آژیرها»، «چراغ های چشمک زن»، «باطریها» و همچنین «مرکز اعلام حریق» دارای استاندارد بوده و از نماینده معترض خریداری شده اند.
<input type="checkbox"/>	<input type="checkbox"/>	-۶- آیا در طراحی و اجرای سیستم اعلام حریق «ناحیه بندی مناسب» در نظر گرفته شده است.
<input type="checkbox"/>	<input type="checkbox"/>	-۷- آیا در سیستم آنتن مرکزی لوله گذاری برای هر واحد مناسب با تعداد پریز آنتن منصوبه در واحد است.
<input type="checkbox"/>	<input type="checkbox"/>	-۸- آیا تجهیزات آنتن مرکزی از قبیل کابل کواکسیال، Splitter ها و آمپلی فایر و همچنین آنتن از نوع مناسب و دارای استاندارد مورد قبول میباشد؟
<input type="checkbox"/>	<input type="checkbox"/>	-۹- آیا در سیستم پیام رسانی تجهیزات نصب شده، شامل «مرکز پیام رسانی» بلندگوهای سقفی و یا دیواری و سایر تجهیزات دارای مشخصات فنی و استاندارد مورد قبول میباشد.
<input type="checkbox"/>	<input type="checkbox"/>	-۱۰- آیا بلندگوها در محل تعیین شده در نقشه نصب شده اند.
<input type="checkbox"/>	<input type="checkbox"/>	-۱۱- آیا در شبکه کامپیوتری استاندارد بودن سوکت ها، کابل ها (از نوع CAT5، CAT6) و کابل فiber نوری، سرور اصلی، سوئیچ های HUB و همچنین سیستم تغذیه کامپیوتر (UPS) رعایت و مشخصات فنی آنها کنترل شده است.
<input type="checkbox"/>	<input type="checkbox"/>	-۱۲- آیا جهت تغذیه سرور اصلی و سوئیچ های HUB از UPS استفاده شده است.
<input type="checkbox"/>	<input type="checkbox"/>	-۱۳- آیا پریز های برق از انواع مناسب با محل نصب انتخاب شده اند؟
<input type="checkbox"/>	<input type="checkbox"/>	-۱۴- آیا جهت چاه آسانسور و موتورخانه از چراغ های تونلی (حفظه دار) استفاده شده است.

<input type="checkbox"/>	<input type="checkbox"/>	- ۴۰- آیا در چاه ارت صاعقه گیر از مصالح مناسب و مطابق نقشه استفاده شده است.
<input type="checkbox"/>	<input type="checkbox"/>	- ۴۱- آیا فاصله لازم مابین چاه ارت ساختمان و چاه ارت صاعقه گیر و همچنین فاصله چاههای فوق با چاههای ارت و برقگیر همسایگان مجاور رعایت شده است.
<input type="checkbox"/>	<input type="checkbox"/>	- ۴۲- آیا نصب صاعقه گیر در ساختمان های با ارتفاع $h \geq 24m$ با لحاظ نمودن شعاع همپوشانی ساختمانهای مجاور و همچنین نصب چراغ اعلام خطر انجام شده است.
<input type="checkbox"/>	<input type="checkbox"/>	- ۴۳- آیا مقطع سیم های مسی مورد استفاده در سیستم زمین و الکترود مسی چاه های ارت (ساختمان و صاعقه گیر) مناسب و مطابق نقشه انتخاب و اجرا شده اند.
<input type="checkbox"/>	<input type="checkbox"/>	- ۴۴- آیا نقشه تاسیسات برق اجرا شده (As built) تهییه شده است؟

مهر و امضای سازمان نظام مهندسی ساختمان استان

مهر و امضای مهندس ناظر برق

پیوست شماره ۵

راهنمای نظارت

بر طراحی و اجرای استاندارد تاسیسات برق کلیه اماکن

بر اساس مباحث مقررات ملّی ساختمان و مقررات اجرایی وزارت نیرو

پیشگفتار

راهنمای حاضر که در راستای تبیین موارد مربوط به امر نظارت برق موضوع تفاهمنامه نامه سه جانبه فیمابین وزارت مسکن و شهرسازی، وزرات نیرو (شرکت توانیر) و سازمان نظام مهندسی تدوین گردیده است بصورت مختصر و گذرا پاره ای از وظایف و تعهدات مهندسین طراح، ناظر برق ساختمان را یادآوری مینماید. اگر چه با توجه به چک لیست پیوست، بیشترین تأکید بر مشخص نمودن وظایف مهندسین ناظرین برق ساختمان میباشد و لیکن با توجه به ذکر برخی موارد که میباشد طراح برق در هنگام شروع به طراحی مورد توجه قرار دهد میتواند مبنای آگاهی بیشتر از وظایف و مسئولیت های مهندسین طراح برق نیز قرار گیرد.

۱- هدف:

هدف از تهیه این روش اجرایی تعیین نحوه فعالیت مهندسین ناظر برق در فرآیند تأمین برق متقاضیان میباشد. تا بتوان با استفاده از خدمات ایشان نسبت به اجرای الزامات تاکید شده از سوی وزارت مسکن و شهرسازی و سازمان نظام مهندسی در اجرای تاسیسات برقی ساختمانها اقدام نمود.

۲- محدوده اعتبار:

این روش اجرایی بر مبنای تفاهمنامه مورخ ۸۴/۵/۱ فیمابین وزارت مسکن و شهرسازی، وزrat نیرو و سازمان نظام مهندسی ساختمان تنظیم گردیده و در سراسر کشور کاربرد دارد.

۳- مقاییم :

مهندس ناظر: مهندس برق دارای پرونده اشتغال به کار در پایه های یک، دو و سه که دوره و یا دوره های آموزشی موضوع بند (۱۳-۴) شیوه نامه را با موفقیت گذرانده باشد.

سازمان نظام مهندسی ساختمان: این سازمان برای تأمین مشارکت هرچه وسیع تر مهندسین ساختمان در انتظام امور حرفه ای تأسیس گردیده است. در هر استان نیز یک سازمان به نام سازمان نظام مهندسی ساختمان استان وجود دارد.

این سازمان به عنوان بازوی اجرایی وزارت مسکن و شهرسازی در بخش صدور پروانه اشتغال به کار مهندسی عمل می‌کند.
اما مرجع صدور پروانه اشتغال به کار مهندسی، وزارت مسکن و شهرسازی می‌باشد.

پروانه اشتغال به کار مهندسی: دارندگان مدرک تحصیلی کارشناسی و بالاتر در هر یک از «رشته های اصلی» یا «رشته های مرتبط» با صنعت ساختمان، پس از قبولی در آزمون ورود به حرفه، با توجه به مدارک تحصیلی و سوابق کار می‌توانند در یک یا چند زمینه خدمات مهندسی از قبیل طراحی، محاسبه و نظارت پروانه اشتغال به کار مهندسی را از وزارت مسکن و شهرسازی دریافت نمایند.

کمیته هماهنگی استان: کمیته‌ای است مشکل از نماینده توزیع مربوطه، نماینده سازمان مسکن و شهرسازی استان و سازمان استان که جهت پیشبرد اهداف تفاهم نامه براساس شیوه نامه اجرایی تشکیل می‌گردد و مسائل محلی و مشکلات حل نشده در کمیته کارشناسی حل اختلاف را بررسی و در صورت امکان طبق مقررات حل، و در غیر این صورت مسائل طی نامه‌ای به کمیته توسعه تفاهم نامه اعلام می‌نماید.

۴- شرح :

۱- مسئولیتها :

متولی توزیع: اعم از شرکت توزیع و یا برق منطقه‌ای سیستان و بلوچستان مسئولیت دارد که به کلیه عوامل تحت سرپرستی ابلاغ نمایند که متقادیان برق باید بر مبنای رویه حاضر عمل نموده و نصب انشعاب ایشان منوط به ارائه تأثیدیه ممهور به مهر از سوی مهندس ناظر دارای پروانه اشتغال به کار در پایه‌های یک، دو و سه که دوره و یا دوره‌های آموزشی موضوع بند (۱۳-۴) این شیوه نامه را گذرانده باشد می‌باشد.

سازمان نظام مهندسی استان: وظیفه آموزش مهندسین ناظر و ارجاع کار به ایشان را طی ضوابط مشخص در شیوه نامه به عهده دارد.

مهندس ناظر: مهندس برق دارای پروانه اشتغال به کار در پایه‌های یک، دو و سه که دوره و یا دوره‌های آموزشی موضوع بند (۱۴-۴) این شیوه نامه را گذرانده باشد و مسئولیت کنترل نحوه اجرای تأسیسات الکتریکی را از طریق گردشکار موجود در این رویه بر عهده دارد.

۲- شرح عملیات :

۴-۲- لیست نقشه‌های تأسیسات برقی ساختمان و محاسبات موردنیاز جهت کنترل

نقشه‌های تأسیسات برقی در کلیه پروژه‌ها به شرح زیر می‌باشد :

- جدول شرح علائم و مشخصات پروژه

- نقشه‌های مداربندی پریزها
 - نقشه‌های مداربندی چراغها و کلیدهای مربوطه
 - نقشه‌های مداربندی تلفن
 - نقشه‌های سیستم آنتن مرکزی و آیفون تصویری
 - نقشه‌های تابلوهای برق اصلی و فرعی
 - نقشه‌های برقی تأسیسات موتورخانه
 - نقشه‌های کابل‌کشی و سینی کابل (حسب نیاز)
 - جزئیات اجرایی
 - جزئیات اجرایی چاه ارت
 - نقشه رایزر دیاگرام سیستم‌های نیرو رسانی
 - نقشه رایزر دیاگرام سیستم‌های جریان ضعیف
 - نقشه‌های سیستم اعلام حریق با توجه به ضوابط (حسب نیاز)
 - نقشه‌های نیرورسانی به موتورخانه آسانسور (حسب نیاز)
 - نقشه و مشخصات سیستم برق گیر (حسب نیاز)
- تذکر : مقیاس نقشه‌ها می‌بایست در اندازه مناسب بوده و از $1/100$ کوچکتر نباشد.
- ۴-۲-۲-۴ رعایت حریم شبکه‌های برق :**
- ۴-۲-۲-۴-۱** حریم شبکه‌های برق می‌بایست در زمان طراحی توسط مهندس طراح براساس بازدید از محل کنترل شده و در زمان اجرا نیز توسط مهندس ناظر دقیقاً رعایت گردد.
- ۴-۲-۲-۴-۲** رعایت حریم شبکه‌ها در حالت دائم (ساختمان تمام شده) و در حالت موقت (برآمدگی‌های زمان اجرا که ناشی از نصب داربست می‌باشد) بر اساس جدول ۱-۱ الزامی می‌باشد.
- ۴-۲-۲-۴-۳** در موارد خاص، منطقه / امور برق می‌تواند با انجام تغییرات لازم امکان رعایت حریم موقت را تأمین و پس از اتمام عملیات اجرایی پروژه در صورت لزوم تغییرات انجام‌شده را به حالت اول برگرداند.

جدول ۱: حریم خطوط برق

حریم درجه دو (متر)	حریم درجه یک (متر) بدون تخفیف	حریم ولتاژ (کیلو ولت)
۱	۱/۵	۰/۴
۲,۱	۳	۱ تا ۲۰
۴,۵	۵	۳۳
۹,۱	۱۳	۶۳
۱۰,۵	۱۵	۱۳۲
۱۱,۹	۱۷	۲۳۰
۱۴	۲۰	۴۰۰

تبصره :

حریم شبکه های فشار ضعیف ، فشار متوسط و فشار قوی در مناطق شهری و روستایی در حال حاضر باید مطابق با جدول (۱) رعایت گردد و در صورت تغییرات احتمالی توسط وزارت نیرو (شرکت توانیر) ضوابط جدید به صورت الحاقیه به این دستورالعمل ابلاغ می گردد.

۴-۲-۳-۳ نحوه برق رسانی به ساختمان ها و معیارهای واگذاری زمین پست

۱-۳-۲-۴ با استناد مفاد بند ۱-۲-۴-۶۴ آیین نامه تکمیلی تعریفهای برق در محدوده شهری، انشعابات استاندارد تکفاز، شامل انشعابات ۲۵ و ۳۲ آمپر و انشعابات سه فاز، شامل ۱۵، ۲۵ و ۳۲ آمپر می باشد و در روستاهای واگذاری انشعابات ۱۵ آمپر تکفاز در صورت تطبیق با ضوابط ابلاغی بلامانع می باشد. واگذاری انشعابات دیماندی از قدرت ۳۰ تا ۲۵ کیلووات با ولتاژ ثانویه و از ۲۵۰ کیلووات به بالا با ولتاژ اولیه می باشد.

۲-۳-۲-۴ بر اساس مفاد بند ۴-۶۷ آیین نامه تکمیلی تعریفهای برق، متضایان انشعابات فشار ضعیف که برق آنها از طریق پست زمینی تامین می شود بایستی با توجه به قدرت مورد نیاز در تهیه زمین پست فشار متوسط مشارکت نمایند.

۳-۲-۴ در صورت ضرورت فنی، برای مجموعه های متشکل از واحدهای خانگی و تجاری با میزان قدرت درخواستی (با احتساب ضریب همزمانی تصویب شده) از ۱۵۰ تا ۲۵۰ کیلووات، واگذاری زمین پست به حسب تشخیص واحدهای ذیربطری شرکت توزیع الزامی خواهد بود.

۴-۳-۲-۴ برای مجموعه‌های ساختمانی که قدرت مورد نیاز با احتساب ضریب همزمانی از ۲۵۰ کیلووات تا ۷

مگاوات (با ولتاژ ثانویه) باشد و اگذاری زمین پست الزامی خواهد بود.

۴-۳-۲-۵ در صورتیکه مجموع قدرت درخواستی برای مجموعه‌های ساختمانی شامل مسکونی، تجاری و عمومی ۷

مگاوات و بالاتر باشد مشمول و اگذاری زمین پست فوق توزیع خواهد بود.

۴-۳-۲-۶ چنانچه به تشخیص شرکت ضرورت داشته باشد که در مورد متقاضیان فشار متوسط از ساختمان پست

اختصاصی یا پست پاساز که توسط متقاضی احداث می گردد به صورت عمومی - اختصاصی استفاده شود، در این

حالت متقاضی می باید ساختمان پست مزبور را طبق نقشه و مشخصات و با نظارت شرکت ساخته و حق استفاده از

زمین و ساختمان را به موجب قراردادی به شرکت و اگذار نماید در چنین حالتی شرکت سهم خود را در خصوص حق

استفاده از زمین و ساختمان پست به نسبت مساحت اشغال شده و به قیمت عادله روز پرداخت خواهد کرد. بدیهی

است متقاضی حق استقرار تاسیسات پست اختصاصی خود را در بخش فوق نخواهد داشت بلکه میبایست نسبت

تشخیص زمین و احداث پست اختصاصی اقدام نماید. در پستهای مشترکی که بدین ترتیب احداث می گردد تهیه،

نصب و تعمیر و نگهداری کلیه تاسیسات قسمت اختصاصی پست بعد از نقطه تحويل (به استثناء وسایل اندازه گیری

که با هزینه متقاضی، توسط شرکت تهیه و نصب می شود) بر عهده متقاضی می باشد و در قسمت عمومی پست تهیه

، نصب و تعمیر و نگهداری تاسیسات و ساختمان بر عهده شرکت خواهد بود.

۴-۲-۴ انشعباب در دوره ساخت و ساز و قرارداد تامین برق دائم

۱-۴-۲-۴ ضوابط و اگذاری انشعباب موقت

۱-۱-۴-۲-۴ بر اساس آئین نامه تکمیلی تعریفه های برق چنانچه محلی قبلًا دارای انشعباب برق باشد ، مالک

موظف است پیش از تخریب ساختمان به توزیع مربوطه اطلاع دهد تا انشعبابهای اضافی موجود موقتاً جمع آوری

شده و یک انشعباب مناسب (تکفارز یا سه فاز با کاربری جدید) در اختیار وی قرار گیرد . مهندس طراح موظف

است در خصوص که مسئولیت هرگونه حادثه ناشی از عدم رعایت موارد ایمنی به عهده مالک است را به ایشان

ابلاغ نماید.

۱-۴-۲-۴ نظر به اینکه ممکن است بدلیل مقاطع ضعیف شبکه امکان تأمین برق در حین ساخت و ساز

ساختمان میسر نباشد ضروریست در اینگونه موارد مهندس طراح ضرورت مراجعته مالک به شرکت توزیع مربوطه

را جهت اتخاذ تدبیر لازم به وی اعلام نماید.

۴-۲-۴ ضوابط تأمین برق دائم

۱-۲-۴-۲-۴ در صورتی که تعداد واحدهای ساختمان به نحوی باشد که مصرف آن تابع بندهای ۱-۲-۳-۲-۴ تا

۴-۲-۳-۲-۴ (آئین نامه) بشود ، مهندس طراح ضمن تهیه طرح برق و برآورد قدرت مورد نیاز به مالک ابلاغ

می نماید که با همراه داشتن نقشه‌ها به ادارت برق مراجعه و میزان قدرت مورد نیاز را جهت اقدام لازم به

شرکت اعلام نماید.

۴-۲-۴-۲-۴ با توجه به تعداد و قدرت انشعابهای درخواستی متقاضی و نظر به نقشه‌های تهیه شده توسط

مهندس طراح برق و نیز با تایید ادارات برق، در همین مرحله قرارداد تأمین برق نیز منعقد می‌گردد . مسئولیت

رعایت تعهدات مفاد قرارداد تأمین برق دائم به عهده طرفین قرارداد خواهد بود.

۴-۳-۵ نحوه کابل کشی تغذیه اصلی ساختمان

۴-۵-۲-۴ در ساختمانهای با یک وجه مشرف به معابر عمومی ، برق رسانی از وجه موجود و با توجه به بند ۴-۵-۲-۴

انجام می‌شود .

۴-۵-۲-۴ در ساختمانهایی که از دو وجه یا بیشتر به معابر عمومی مشرف می‌باشند ، انتخاب مسیر برق رسانی با

پیشنهاد مهندس طراح تاسیسات برق و با تشخیص اداره برق مربوطه خواهد بود .

۴-۵-۲-۴ در مجتمع‌ها و ساختمانهای بزرگ که تعداد تابلوهای کنتور بیش از یک دستگاه بوده و بین تابلوها نیز

کابل کشی ضرورت داشته باشد، نحوه لوله گذاری و مسیر تغذیه توسط مهندس طراح پیشنهاد و توسط شرکت توزیع

تائید و یا تعیین می‌گردد .

۴-۶-۲-۴ نحوه ساخت و نصب تابلوی کنتور

۴-۶-۲-۴ تابلوی کنتور را متقاضی بایستی با هماهنگی کامل مهندس ناظر و منطقه / امور برق و با رعایت کامل

استانداردها و مصوبه‌های ابلاغی تهیه نماید.

۴-۶-۲-۴ استفاده از کلیدهای قطع نشت جریان الکتریکی برای هر مشترک به صورت مجزا الزامی بوده و اتصال یک

نول مشترک به همه یا تعدادی از کلیدهای قطع نشت جریان ممنوع می‌باشد .

۴-۶-۲-۴ نصب تابلو میبایست بر اساس ضوابط ابلاغی انجام گردد.

۴-۷-۲-۴ ضوابط اجرای سیستم زمین

۴-۷-۲-۴ سیستم زمین داخل ساختمان بایستی با رعایت مقررات ملّی ساختمان مبحث سیزدهم اجرا گردد . اجرای

این سیستم بر اساس مقررات مذکور و آنچه در بندهای زیر خواهد آمد بایستی برای تمامی منازل ، مغازه‌ها ،

واحدهای صنعتی و به طور کلی هر ساختمان ، بدون در نظر گرفتن متراژ و تعداد طبقات رعایت شود .

۲-۷-۲-۴ چنانچه در نزدیکی ملک چاه ارت دیگری اجرا شده باشد، اجرای چاه ارت در ساختمان مورد نظر منوط به

بررسیهای لازم و اتخاذ تصمیم نهایی در مورد اجرا و یا عدم اجرا توسط مهندس طراح می باشد.

۲-۷-۲-۴ لازم است سیستم زمین در صورت لزوم با لحاظ نمودن آخرين پیشرفت های روز در زمینه احداث چاه ارت

(استفاده از بنتونیت و سایر مواد کاهش دهنده مقاومت) با مقاومت حداقل ۲ اهم اجرا شود. در اینصورت می توان با

همبندی شمش های نول و ارت در محل تابلوی کنتور مشترکین ، هم برای ارت کردن سیستم داخلی و هم برای

زمین کردن بدنه تابلو ، از سیستم زمین واحد استفاده نمود .

۲-۷-۲-۴ لازم است مقدار مقاومت سیستم زمین توسط مهندس ناظر برق اندازه گیری شود و در چک لیست مربوط

ثبت گردد و از پذیرفتن ارت های با مقاومت بالاتر از ۲ اهم خودداری گردد .

۳-۷-۲-۴ لازم است اندازه گیری مقاومت سیستم زمین در ساختمانها حداقل سالی یکبار انجام گردیده و در صورتی

که میزان آن از مقادیر توصیه شده در استاندارد بیشتر باشد نسبت به اصلاح سیستم ارت اقدام گردد . مسئولیت انجام

این کار با مالک یا مالکین بوده و ایشان می توانند در این راستا از خدمات مهندسان ناظر برق مورد تایید سازمان نظام

مهندسی ساختمان استفاده نمایند.

۸-۲-۴ الزامات چاه ارت

۱-۸-۲-۴ جنس صفحه و میله ارت

بنا به توصیه VDE-۰۱۴۰ اولویت در بین الکترودهای موجود به ترتیب زیر است :

- فولاد گالوانیزه

- آهن روکش شده با سرب

- مس خالص

- میله فولادی کاپر ولد شده

- میله فولادی با روکش مس (اکسترود شده)

اغلب از الکترودهای فوق میتوان به عنوان الکترود میله ای و از صفحه مسی با درجه خلوص ۹۹/۹ % به عنوان

الکترود صفحه ای استفاده شود . تجربه نشان می دهد الکترودهای صفحه ای نتایج بهتری را ارایه خواهند نمود.

۴-۸-۲-۴ نحوه اتصال سیم زمین به الکترود ارت

با توجه به اینکه چگونگی این اتصال نقش بسیار حساسی در مقاومت نهایی و دوام الکترود دارد ترجیحاً از جوش

انفجاری (Cad Weld) استفاده شود .

۴-۲-۳ مقطع سیم اتصال دهنده به صفحه

طبق توصیه VDE مقطع سیم رابط بین الکترود و بدنه از رابطه $A = I''ki / 100$ بدست می آید که $i''ki$ ماکریم

جريان اتصال کوتاه تک فاز بوده و چنانچه محاسبه این جريان به هر دلیلی امكان پذیر نباشد،

می توان حداقل از سیم نمره ۳۵ که دارای حاشیه اطمینان لازم است استفاده نمود.

۴-۲-۴ لزوم استفاده از الکتروولیت مناسب

با توجه به اینکه مقاومت ویژه خاک عمدتاً بین ۲۰ تا ۱۰۰۰ اهم - متر و در مناطقی حتی بیشتر است، انتخاب

الکترودهای میله ای یا صفحه ای باید بر اساس مقتضیات محل انجام گیرد و در صورت لزوم از الکتروولیت

مناسبی مانند بنتونیت یا الکتروولیتهای دیگری که خواص الکتریکی و شیمیایی آنها به تایید مراجع ذیصلاح

رسیده است برای بهبود مقاومت زمین استفاده شود. در بالای چاه و یا محل میله ارت اصلی باید یک دریچه

بازدید به منظور سهولت در اندازه گیری مقاومت چاه ارت و بازدید نقاط اتصال پیش بینی گردد.

۴-۲-۵ ضوابط نصب صاعقه‌گیر و هادی مربوطه

عبور جريان بسیار زیاد صاعقه بیش از آنکه در کل شبکه آرماتور ساختمان پخش شود، بویژه در نزدیکی محل

برخورد صاعقه به ساختمان، می تواند خسارت آفرین باشد، همچنین در صورت عبور این جريان از مسیر های با

مقاومت بالا ولتاژ های خطرناکی پدید می آید، لذا لازم است کلیه ساختمانهای مرتفع و یا ساختمانهایی که در نقاط

مرتفع و نقاط صاعقه خیز احداث می شوند به صاعقه گیر مناسب تجهیز گرددند.

- لازم است از اتصال صاعقه گیر و هادی پایین رو آن به بدنه ساختمان اجتناب شود. بهتر است هادی های پایین رو

در گوشه های ساختمان و به صورت روکار از بالا به سمت پایین ساختمان هدایت شوند. اجرای هادی یا هادیهای

پایین رو از درون داکتهای اختصاصی در داخل ساختمان مجاز می باشد.

- از داکت مخصوص هادی پایین رو برای هیچ سیستم دیگری بجز صاعقه گیر نباید استفاده نمود.

- هادیهای پایین رو باستی از ابتدا تا انتهای یکپارچه باشند و استفاده از هیچ مفصل یا اتصالی مجاز نمی باشد.

- هادی های پایین رو باستی به چاه ارت اختصاصی صاعقه گیر (مجزا از چاه ارت اصلی) ساختمان متصل شود.

- سطح مقطع هادی پایین رو بر اساس استانداردهای متداول حداقل ۷۵ میلیمتر مربع است.


۴-۲-۶ کلید حفاظت از جريان نشتی (RCCB)

بر اساس مقررات مبحث ۱۳ مقررات ملی ساختمان، استفاده از کلید حفاظت در برابر جريان نشتی RCCB

(Residual Current Circuit -Breaker) برای کلیه ساختمانها الزامی است.

کلید RCCB انتخاب شده برای ساختمانهای مسکونی شهری باید حداقل شرایط و خصوصیات فنی زیر را دارا باشد:

- تائیدیه استانداردهای IEC61008 و ISIR6700 را داشته باشد.
 - جریان عامل کلید های یاد شده حداکثر برابر با ۳۰ میلی آمپر و به صورت غیر قابل تغییر و بدون تاخیر زمانی باشد.
 - کلید مربوطه باید مناسب با شرایط محیطی محل نصب انتخاب گردد.
- ۱۱-۲-۴ کنترل IP مناسب با شرایط محیطی و آب و هواي محل نصب :**
- IP ، درجه حفاظت تابلوهای الکتریکی را مشخص می کند و سازندگان تجهیزات باید نوع حفاظت قسمت های تابلو IP را مشخص نمایند. برای نشان دادن درجات حفاظت ابتدا دو عدد که نشانگر درجه حفاظت است بعد از حروف IP آورده میشود که اولین رقم نمایانگر درجه حفاظت اشخاص در برابر تماس با قسمتهای برق دار و متحرک داخل تابلو و نفوذ اجسام خارجی جامد به آن و دومین رقم نمایانگر نشان دهنده درجه حفاظت در برابر نفوذ آب به داخل تابلو می باشد.

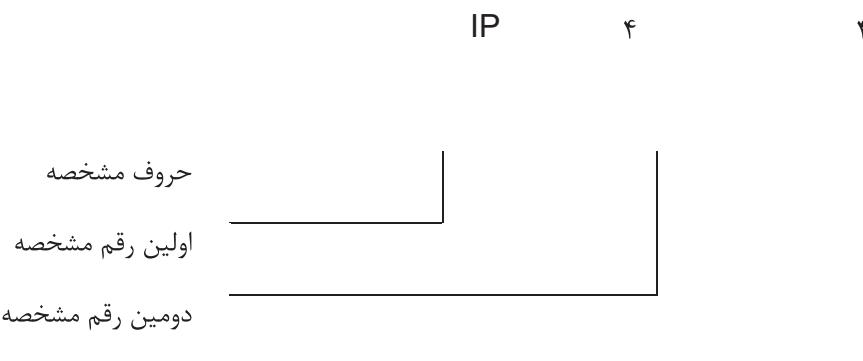

حفظات تابلو کنتور عموماً اگر در اماكن سرپوشیده باشد IP23 و در اماكن رو باز IP44 خواهد بود. جدول زير درجه‌بندی IP را برای شرایط مختلف نمایش مى دهد.

توضیح	عدد دوم	توضیح	عدد اول
حفظ نشده	*	حفظ نشده	*
حفظ در برابر فرود اجسام سخت با ابعاد بزرگتر از ۵۰mm	۱	حفظ در برابر قطرات آب	۱
حفظ در برابر فرود اجسام سخت با ابعاد بزرگتر از ۱۲/۵mm	۲	حفظ در برابر چکیدن آب تا زاویه ۱۵ درجه	۲
حفظ در برابر فرود اجسام سخت با ابعاد بزرگتر از ۲/۵mm	۳	حفظ در برابر چکیدن آب تا زاویه ۶۰ درجه	۳
حفظ در برابر فرود اجسام سخت با ابعاد بزرگتر از ۱mm	۴	حفظ در برابر پاشیدن مایع	۴
حفظ در برابر گرد و غبار	۵	حفظ در برابر پاشیدن مایع تحت فشار	۵

۱۲-۲-۴ لزوم اجرای سیستم TNCS برابر مقررات مبحث ۱۳

در سیستم TNCS مدار در سیستم تک فاز در کلیه قسمت های ساختمان باید ۳ سیمه و در مدارات سه فازه در کلیه قسمتها بایستی ۵ سیمه باشد . رعایت این موضوع واجرای صحیح سیم کشی در شبکه های کامپیوتروی و بیمارستانها که وجود نویز باعث اختلال در کار کرد سیستم ها می شود (بجز اتفاقهای عمل که از سیستم IT استفاده می گردد) بسیار مهم و ضروری است .

۱۳-۲-۴ کنترل هم بندی برای هم ولتاژ کردن در تمامی تابلوها

در هر ساختمان یک هادی همبندی اصلی باید کلیه قسمت های زیر را از نظر الکتریکی به یکدیگر وصل کند : هادیهای حفاظتی اصلی (PE) در تابلوها ، هادی خنثی N ، لوله های تأسیساتی از هر نوع ، قسمتهاي اصلی فلزی ساختمانها مانند اسکلت فلزی و آرماتور بتن مسلح ، الکترودهای اصلی و فرعی اتصال زمین .

۱۴-۲-۴ کنترل اجرای سیم سوم (هادی حفاظتی PE) :

در کلیه ساختمانها می بایست اجرای هادیهای PE و PEN به درستی صورت پذیرد و وظیفه مهندس ناظر است که در کلیه قسمتها بر نحوه سیم کشی ها نظارت کامل داشته باشد ، این نظارت در نقطه اتصال زمین از اهمیت بیشتری برخوردار است .

۱۵-۲-۴ کنترل تجهیزات بکار رفته در تابلوها

بررسی و کنترل قطعات و لوازم به کار رفته از نظر کیفی ، فواصل نصب ، شینه بندی ، کابلشو ها ، سرسیم و استحکام تجهیزات ، بدنه تابلو ، رعایت خمش شینه و کابلها ، وسایل اندازه گیری لازم و ضروری می باشد .

۱۶-۲-۴ کنترل اجرای صحیح سیستم Change Over در ساختمانهای مجهز به برق اضطراری :

تابلوی چنج اور ضمن مجهز بودن به لوازم اندازه گیری و نمایشگرهای ولتاژ در هر دو طرف ورودیهای برق شهر و ژنراتور، از لحظه قابل قطع بودن یا نبودن زیر بار، می باشد برای اپراتور تعریف شود.

۱۷-۲-۴ کنترل تابلوی تعذیبه برق آسانسور و موتور خانه و تجهیز آنها به سیستم محدود کننده جریان راه اندازی:

موتور آسانسورها به دلیل توان بالا، جریان راهاندازی زیادی دارند و به همین جهت می باشد در راهاندازی از روش های مناسبی استفاده گردد، بهترین روش در موتورهای آسانسور، استفاده از روش **VVF** است. لذا ضروریست این روش استفاده گردد.

۱۸-۲-۴ کنترل اجرای چراغ اعلام خطر در مرتفع ترین نقطه ساختمان های بلند مرتبه

به دلیل عبور بالگرد و یا هواپیما از بالای سطح شهر لازم است در بالاترین نقطه تأسیسات ساختمان چراغ راهنمای چشمک زن نصب گردد که از برخوردهای احتمالی جلوگیری کند.

۱۹-۲-۴ کنترل اجرای اعلام حریق بر اساس مبحث ۱۳ مقررات ملی ساختمان

مرکز سیستم اعلام حریق باید از نوع تحت مراقبت دائم باشد ، به گونه ای که عملکرد یکی از دستکتورها سبب برهم خوردن تعادل مدار و در نتیجه اعلام حریق در آن مدار شود .

قطعی یا بروز اتصالی در هر مدار باید به نحوی مطلوب ثبت و اعلام شود . بروز خرابی ، از هر نوع ، در یک مدار نباید سبب از کار افتادن سیستم شود .

هر مرکز باید دارای باطری مستقل با کلیه لوازم شارژ و متعلقات آماده به کار باشد .

مرکز سیستم باید در محلی خارج از دسترس عموم نصب شود و به طور شبانه روزی تحت مراقبت افراد کارآزموده باشد .

کلیه مدارهای اعلام حریق باید مستقل از سایر سیستمها کشیده شود.

وسایل صوتی اعلام حریق باید از انواعی باشد که هنگام بروز حریق از دورترین نقاط ساختمان قابل شنیدن باشد.

۲۰-۲-۴ کنترل اجرای سیستم آنتن مرکزی، تلفن ، آیفون تصویری ، پیجینگ و CCTV

کلیه لوازم و وسایل به کار رفته در سیستم باید متناسب با عملکرد تجهیزات این بند باشد. کابلهای سیستم توزیع از نوع کواکسیال ۷۵ اهم باشد و سطح مقطع آن با توجه به مشخصات سیستم و افت آن انتخاب شود.

دستگاههای سیستم پیام رسانی باید از نوع با ولتاژ کم (۵۰-۷۰ ولت) با امپدانس زیاد باشد. قدرت آمپلی فایر باید حداقل معادل جمع قدرت بلندگو ها باشد و کلیه مدارات باید حفاظت مخصوص به خود را دارا باشند. کابل بکار رفته در

مدار میکروفون باید از نوع کواکسیال باشد و از لوله مجزا عبور داده شود. ضمناً کابل‌های بکار رفته در مدار بلندگو ها باید از لوله‌های مجزا عبور داده شود تا سیستم نویز نگیرد. در مورد سیستم های چند رسانه ای، کامپیوتر، سیستم های دزدگیر، تلویزیون مدار بسته و غیره طبق نظر سازنده سیستم عمل شود.

۲۱-۲-۴ کنترل اجرای سیستم های برقی در نقاط مرتبط

جهت روشنایی داخل استخر صرفاً از چراغهای ۱۲ ولت و یا LED مناسب استفاده گردد. در امکنی که به دلیل وجود بخار آب احتمال برق گرفتگی وجود داشته باشد ، می‌بایست از تجهیزات با IP متناسب با شرایط محیط استفاده شود.

۲۲-۲-۴ کنترل اجرای تابلوی اصلاح ضریب قدرت در ساختمانهای با مصرف بالا

در ساختمانهایی که ضریب بار کم باشد، استفاده از بانک خازنی ضروری می‌باشد. در این مورد با اطلاع دقیق از مصرف کننده‌ها لازم است تا برنامه‌ریزی دقیق جهت اصلاح ضریب قدرت انجام گیرد و توصیه می‌گردد از سیستم اصلاح اتوماتیک استفاده گردد.

۲۳-۲-۴ بدیهی است موارد بیان شده در بندهای فوق شامل کلیات بوده و طراح و یا ناظر برق می‌بایست رعایت کلیه موارد استاندارد و الزامات سازنده و دیگر مراجع ذیصلاح را رعایت نماید.

۵- مراجع :

- ۱- مباحث مقررات ملی ساختمان
- ۲- آیین نامه تکمیلی تعریفه های برق
- ۳- استاندارهای وزارت نیرو
- ۴- مقررات حریم
- ۵- استاندارهای بین المللی
- ۶- قانون سازمان برق ایران
- ۷- نشریه ۱۱۰ معاونت برنامه ریزی ریاست جمهوری



سازمان راه آهن مهندسی ساختمان
([شهرسازی مرکزی])

پیشنهاد شفافی

تکاهم نامه

در اجرای موارد ۲۶ الی ۳۰ قانون تظام مهندسی و کنترل ساختمان، این تکاهم نامه بین وزارت مسکن و شهرسازی به تماشندگی آنای مهندس محسن اکبرزاده (محاذیت محترم نظام مهندسی و اجرای ساختمان و راهداری مسکن و شهرسازی) و معاون وزیر مسکن نظام مهندسی ساختمان که خود به تماشندگی آنای مهندس سید محمد عرضی (رئیس محاذیت سازمان نظام مهندسی ساختمان کشور) و وزارت نیرو به تماشندگی آنای دکتر محمد احمدیان (مدیر عامل محاذیت شرکت توابع و معاون وزیر نیرو در امور برق) به منظور نمکاری برای حصول اطمینان از اجرایی بحث سیندهم مقررات ملی ساختمان به شرح زیر هنگام

من گردید:

ماده ۱ - وزارت مسکن و شهرسازی تسبیت به تبیین شرایط احران صلاحیت شرکتها و اتحادیه‌ها متفاضل اشتغال در امور فنی مربوط به تأمینات ملی ساختمان، شامل: طراحی، اجرا و تغذیه هستند و همچنین برآنها برای برگزاری دوره‌های آموزشی مربوطه و سنجش صلاحیت واحدین کمرباذه و در نهایت حدود برآن اشتغال به کار طراحی، تغذیه و اجرای تأسیسات برقی، برقی و احمدیه سکوهی، عمومی، تجاری و صنعتی اقدام خواهد نمود.

ماده ۲ - از تاریخی که وزارت مسکن و شهرسازی برای فعالیت در متعلقه و هو تعداد واحد طبقات که اعلان می‌نماید متقاضیان انشعاب برق اعم از تجاری، عمومی و ... مکلفند علاوه بر انجام اقدامات لازم برای برقراری انسجام برق، بگوامی تأییدیه فنی تأسیسات برقی را مخاطب مقیدات ملی ساختمان (بحث سیندهم) که توسط مهندسان ناظر حقیقی پای حقیقی دارای بروانه اشتغال به کار مهندسی در امور تأسیسات برقی ساختمان صادره از طرق وزارت مسکن و شهرسازی برای وصول انسجام خود به شیوه او اوانه نمایند. بجهت اینست مسئولیت شرکتهای برق صرف اخذ گواهی تأییدیه مهندس ناظر تأسیسات برقی بوده و همچنین مستلزم است دیگری در مورد شیوه برق معرفت گتنده نباشد.

شصدهم - شرکت توابع و شرکتهایی زیر مجموعه آن مهندسان ناظری را که به غیر دلیل صلاحیت آنان از خوب وزارت مسکن و شهرسازی لغو شده باشد به رسیدت تحویله شلخت.

مله هم - شرکت توابع عکاری لازم را با وزارت مسکن و شهرسازی در اجرای این تکاهم نامه به عمل آورده و آنادگی مسکاری بر برگزاری دوره‌های آموزشی مزبور درخواست آن وزارت که را خواهد داشت و وزارت نیرو اعلام می‌نماید که مراکز آموزشی خود را جهت ارتقاء کیفی مهندسین برقی پکاره، برقه و مهندسین جدید برق مکلف به باشند تأییدیه این مراکز می‌باشد. وزارت مسکن و شهرسازی دوره‌های مربوطه را تعریف و اعلام خواهد نمود.

